



*Архитектурный проект индивидуального жилого дома*

Содержание	
Наименование	Стр.
Титульный лист	1
Содержание	2
Общие данные	3
Общие данные	4
Ведомости ссылочных документов	5
Ведомость заполнения оконных и дверных проемов	6
Схема заполнения оконных и дверных проемов	7
Экспликация помещений	8
План 1 этажа	9
План 2 этажа	10
План кровли	11
Фасад 1	12
Фасад 2	13
Фасад 3	14
Фасад 4	15
Разрез 1-1	16
Разрез 2-2	17
Вид 1	18

Согласовано				

Взам. инв. №

Подп. и дата

Инв. № подл.

						Часть -ЭП			
Изм.	Кол. уч.	Лист	№ док.	Подпись	Дата				
						Индивидуальный жилой дом	Стадия	Лист	Листов
							ЭП	2	18
						Содержание			

### Исходные данные

Объектом капитального строительства является отдельно стоящий двухэтажный жилой дом для строительства на объекте Заказчика по адресу:

### Общие сведения

Уровень ответственности здания: II (нормального уровня ответственности)

Степень огнестойкости: III

Класс конструктивной пожарной ответственности: С3

Класс функциональной пожарной опасности: Ф1.4

Расчетная температура наиболее холодной пятидневки: С

Расчетная снеговая нагрузка: кг/м<sup>2</sup>

Нормативный скоростной напор ветра: м/с

Ветровой режим за декабрь-январь характеризуется преобладанием ветров.

Нормативная глубина промерзания грунтов м

### Технико-экономические показатели.

Площадь застройки: 95м<sup>2</sup>

Общая площадь помещений: 126,90м<sup>2</sup>;

Высота помещений 1 этажа - 2,8 м - без чистовой отделки полов и потолков;

Высота помещений 2 этажа - 2,5 м - без чистовой отделки полов и потолков;

Верхняя отметка кровли: +8,213м;

За нулевую отметку высоты условно принимается отметка верха панели цокольного перекрытия.

Согласовано				

Взам. инв. №	
Подп. и дата	
Инв. № подл.	


						<b>Часть -ЭП</b>			
Изм.	Кол. уч.	Лист	№ док.	Подпись	Дата				
						Индивидуальный жилой дом	Стадия	Лист	Листов
							ЭП	3	18
						Общие данные			







Схема заполнения оконных и дверных проемов

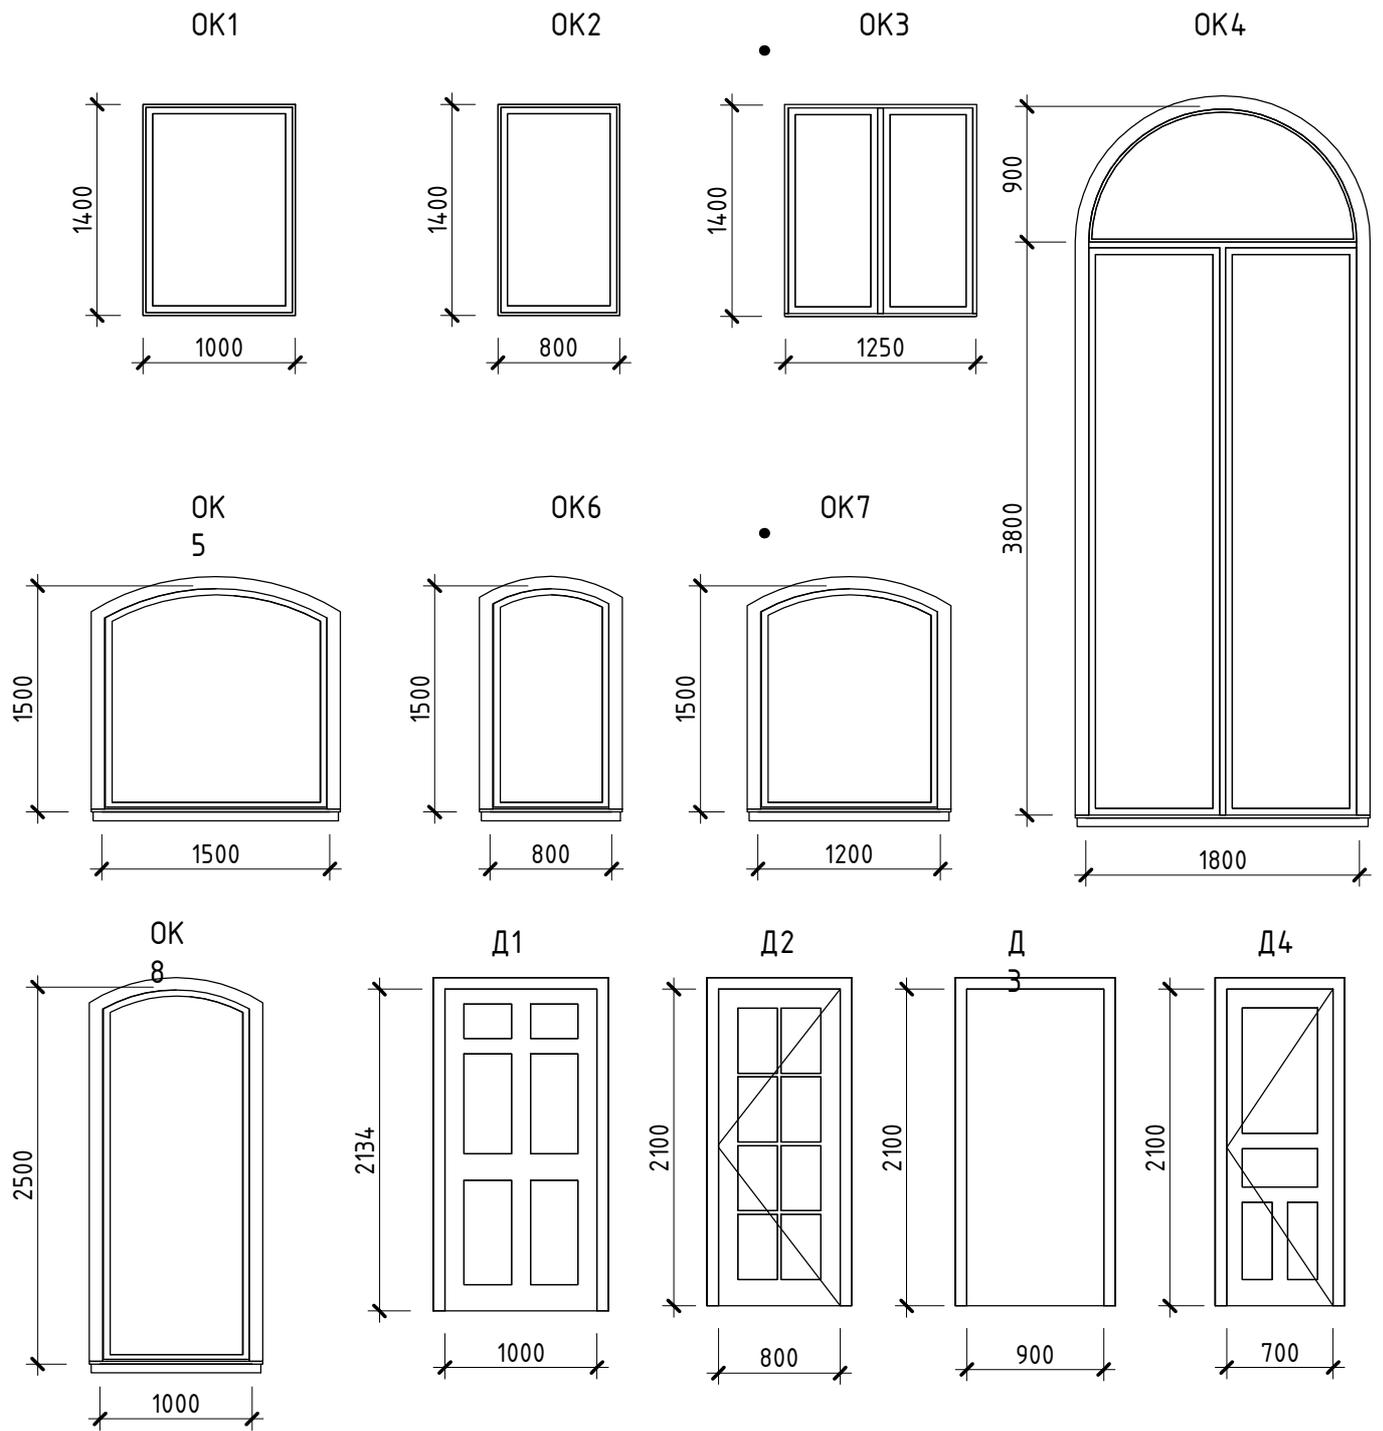

Согласовано				

Взам. инв. №

Подп. и дата

Инв. № подл.

Изм.	Кол. уч.	Лист	№ док.	Подпись	Дата

Часть -ЭП

Индивидуальный жилой дом

Схема заполнения оконных и дверных проемов

Стадия	Лист	Листов
ЭП	7	18

Экспликация помещений	
Наименование	Площадь, м <sup>2</sup>
Общий итог: 14	158,98 м <sup>2</sup>
Экспликация помещений	
Наименование	Площадь, м <sup>2</sup>
План 1 этажа на отм. +0.000	
Тамбур	2,85 м <sup>2</sup>
Холл	18,37 м <sup>2</sup>
Кухня	13,00 м <sup>2</sup>
Спальня	12,86 м <sup>2</sup>
Бойлерная	5,20 м <sup>2</sup>
Прихожая	4,13 м <sup>2</sup>
Гостиная	20,71 м <sup>2</sup>
С\У	5,73 м <sup>2</sup>
	82,84 м <sup>2</sup>
План 2 этажа на отм.+3000	
Спальня	12,86 м <sup>2</sup>
С/у	0,78 м <sup>2</sup>
Спальня	12,86 м <sup>2</sup>
Спальня	12,86 м <sup>2</sup>
Душевая	4,71 м <sup>2</sup>
Холл	32,08 м <sup>2</sup>
	76,14 м <sup>2</sup>

Согласовано

Взам. инв. №

Подп. и дата

Инв. № подл.

## Часть -ЭП

Изм.	Кол. уч.	Лист	№ док.	Подпись	Дата

Индивидуальный жилой дом


Стадия	Лист	Листов
ЭП	8	18

Экспликация помещений





# План кровли 1 : 75

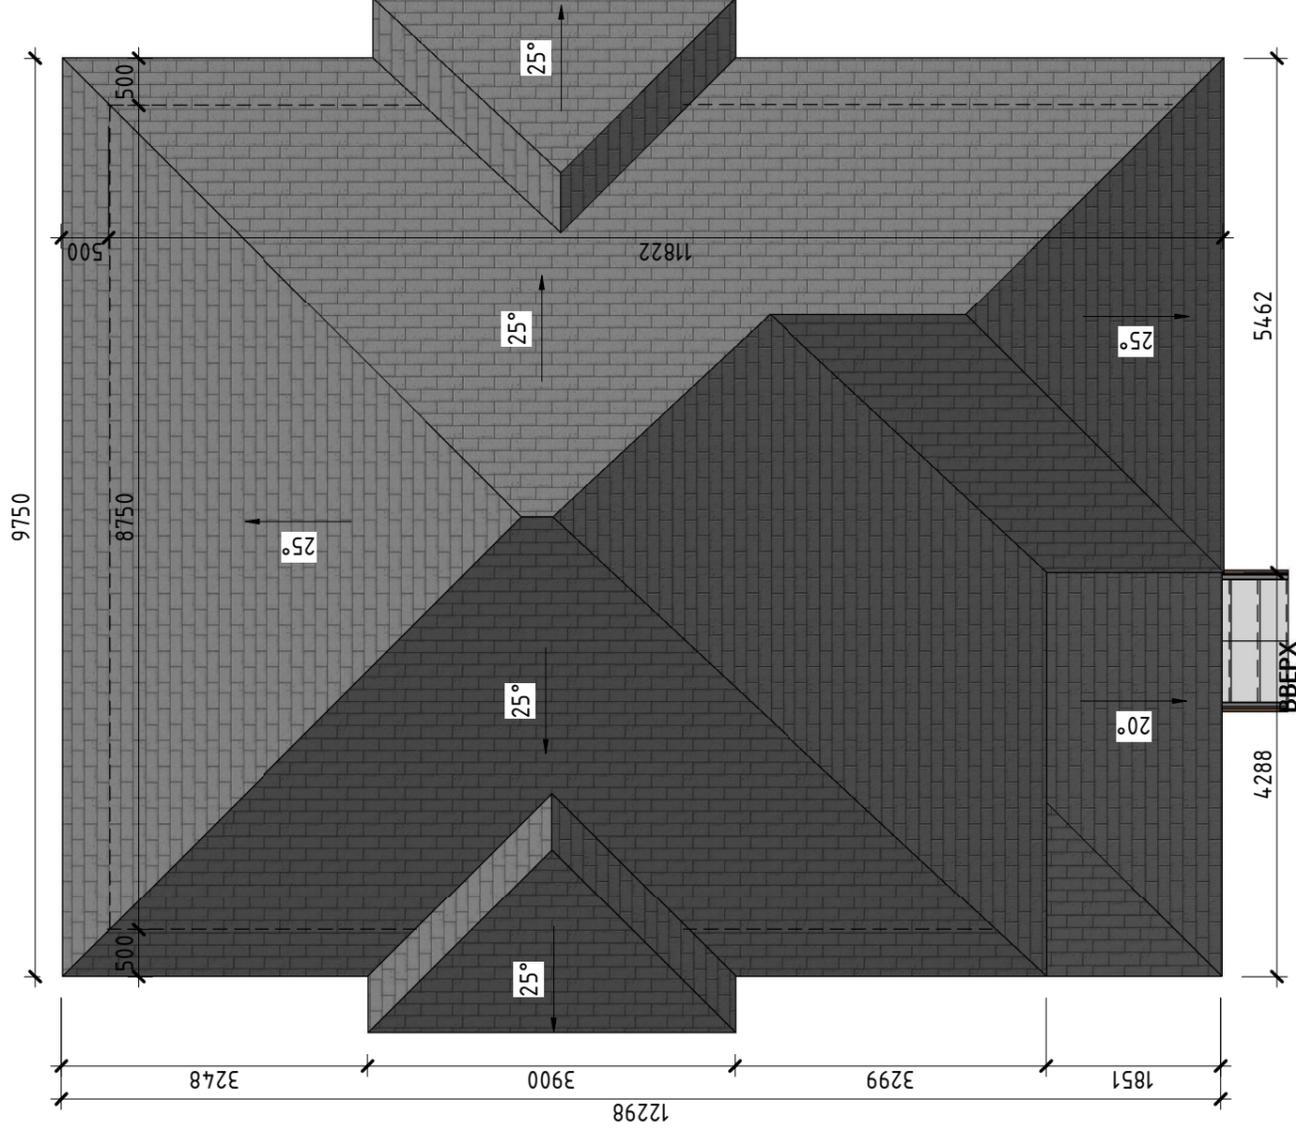

Ивл. № подл.	Подп. и дата	Взам. инв. №	Сотласовано

Часть -ЭП				Изм.	Кол. уч.	Лист	№ док.	Подпись	Дата
				Разработал	Созонова М.С.	Цветков М.А.			
План кровли				Проверил	ЭП	11	18		
				Стадия	Лист	Листов			
















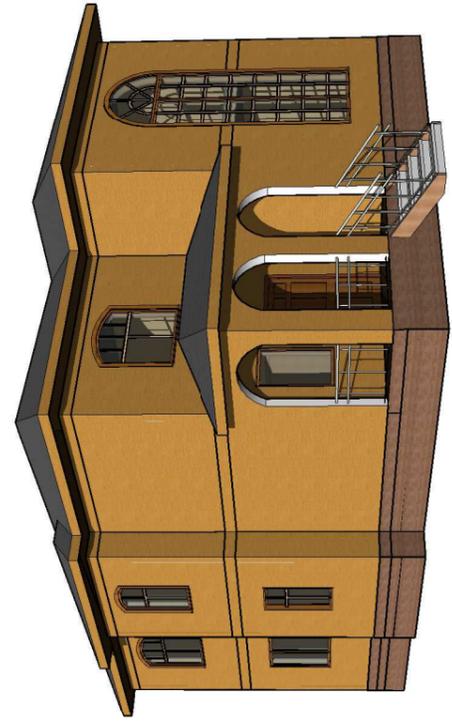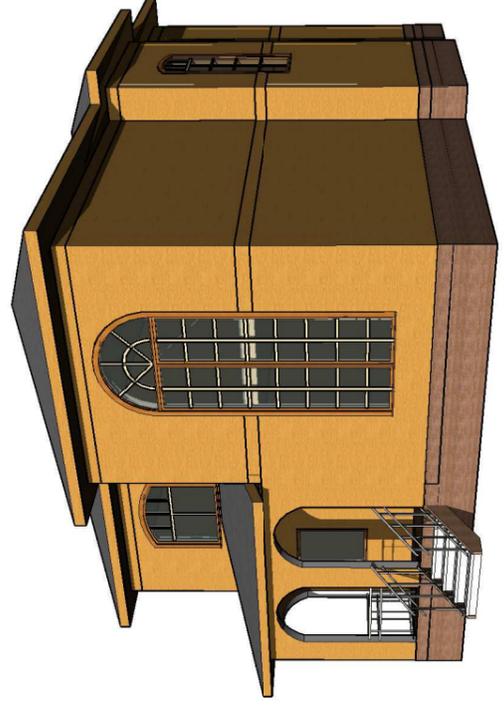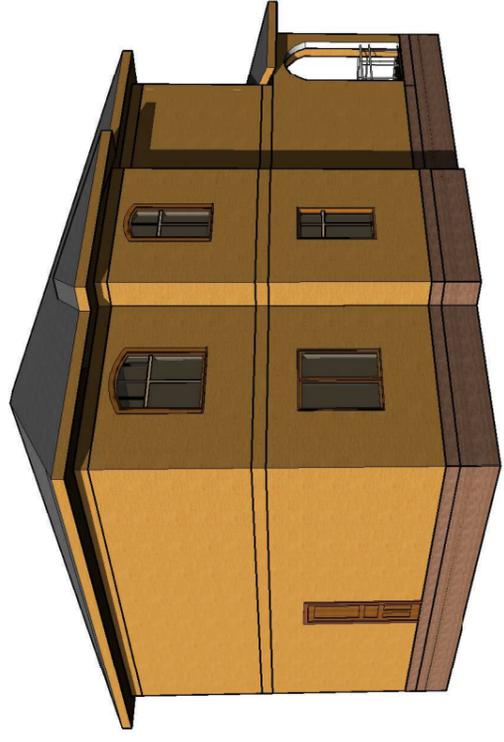

Инд. № подл.	Подп. и дата	Взам. инв. №	Создано		